


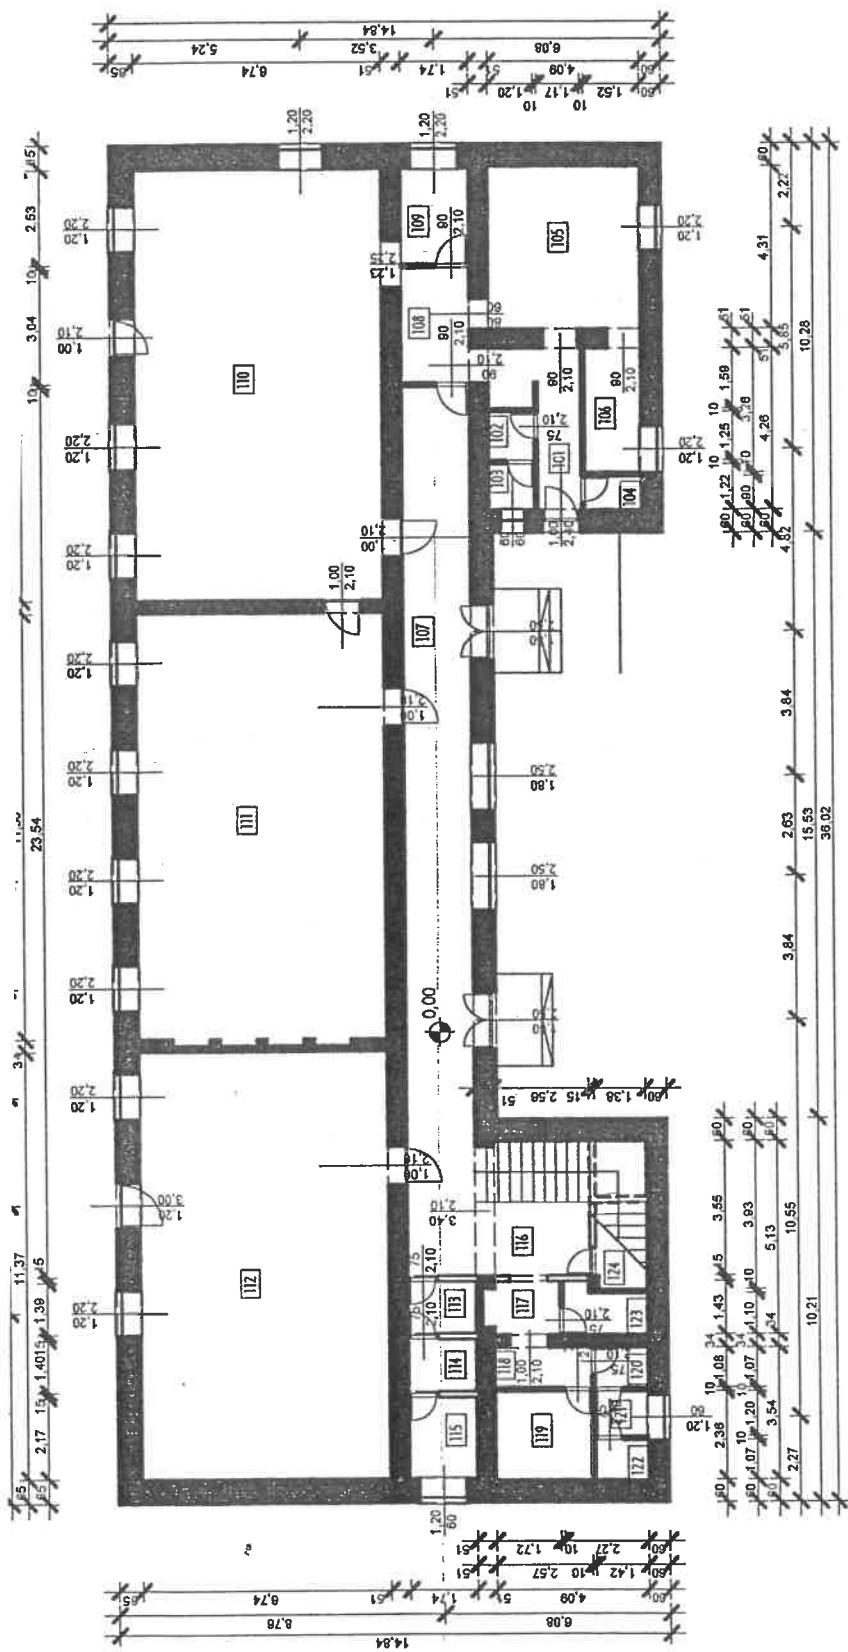

101	KÖZLEKEDŐ	6,98 m ²	beton
102	MOSSÓ	1,50 m ²	beton
103	WC	1,46 m ²	beton
104	TÁROLÓ	1,37 m ²	beton
105	KONYHA	17,63 m ²	beton
106	MOSSÓGÁTÓ	4,96 m ²	beton
107	KÖZLEKEDŐ	40,96 m ²	beton
108	TÁROLÓ	5,29 m ²	beton
109	TÁROLÓ	4,40 m ²	beton

110	TANTEREA	76,63 m ²	hajópadló
111	TANTEREA	76,16 m ²	hajópadló
112	TANTEREA	76,63 m ²	hajópadló
113	MOSSÓ-SZÁRÍTÓ	2,42 m ²	beton
114	MOSSÓ-SZÁRÍTÓ	2,44 m ²	beton
115	MOSSÓ-SZÁRÍTÓ	3,78 m ²	beton
116	LÉPCSŐHÁZ	9,08 m ²	műkő
117	MOSSÓ	2,46 m ²	beton
118	ELŐTER	2,78 m ²	beton

119	WC-MOSSÓ	6,07 m ²	beton
120	MOSSÓ	1,52 m ²	beton
121	PISZTOÁR	1,70 m ²	beton
122	WC	1,52 m ²	beton
123	WC	2,73 m ²	beton
124	TÁROLÓ	3,17 m ²	beton

SÓSKÚT KÖZSÉGI ÖNKORMÁNYZAT
2038, SÓSKÚT, SZABADSÁG TÉR 1.

MEGLÉVŐ FÖLDSZINTI ALAPRAJZ M 1:200

ÉRDŐ ÉPÍTŐ MÉRNÖKI IRODA
2030, ÉRD FEHÉRVÁRI ÚT 63-65.

2038, SÓSKÚT, FŐ U. 20-2
Hrsz: 148

MEGLÉVŐ ISKOLAÉPÜLET FELÚJÍTÁSA, ÁTALKÍTÁSA

Fügedi Attila okl. építómérnök
13-0362/01 É-2, 13-1146/00 1-1

F 1
tervező

megbízó