


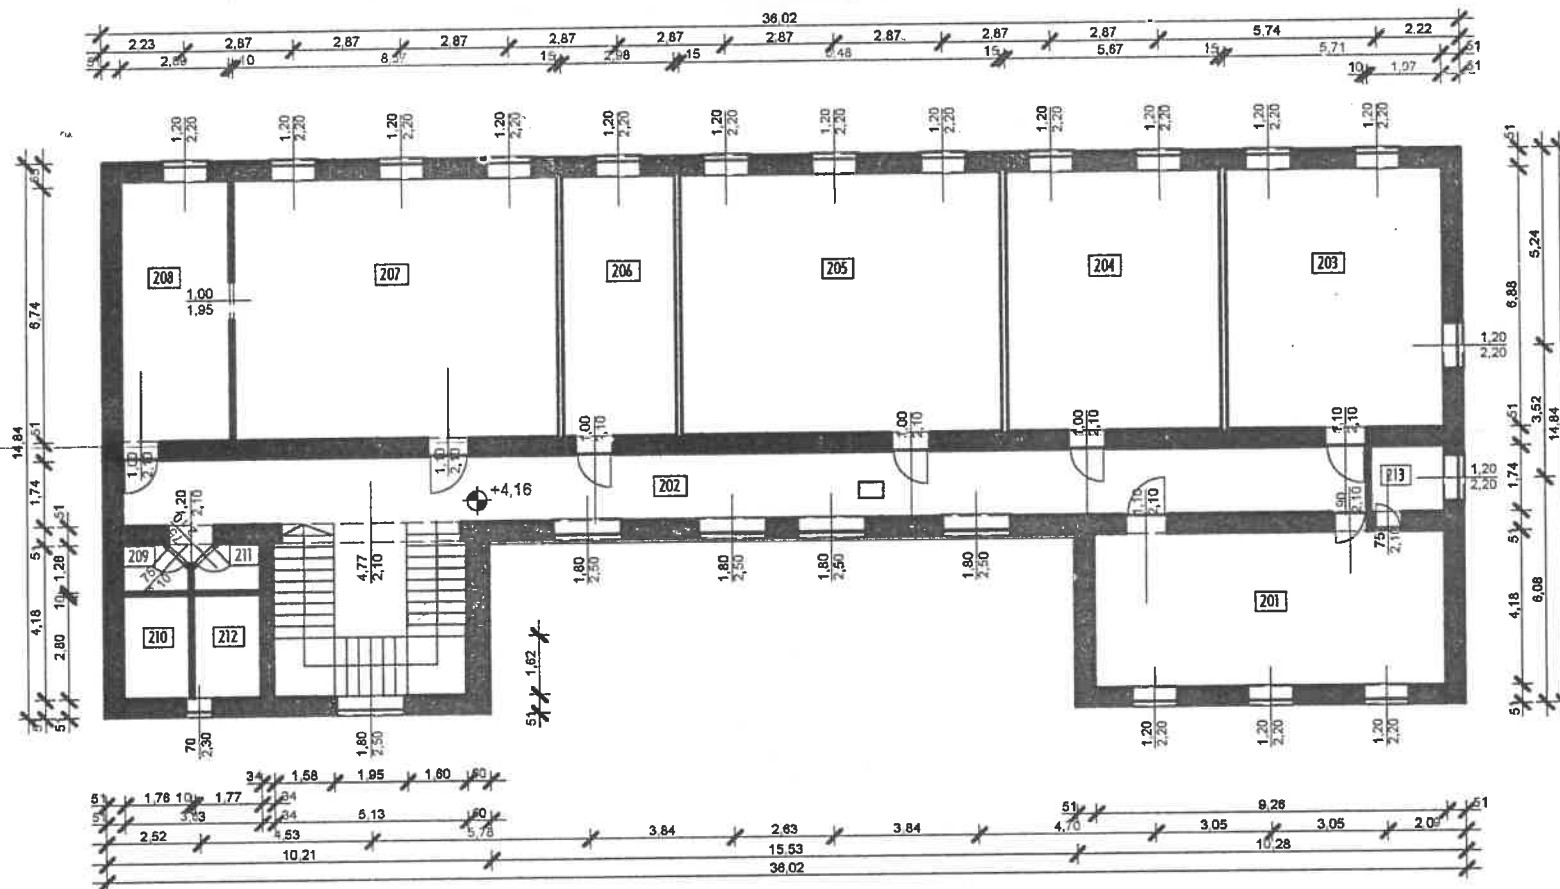

201	TANTEREM	hajópadló	37,71 m ²
202	KÖZLEKEDŐ	beton	57,30 m ²
203	TANTEREM	hajópadló	39,28 m ²
204	TANTEREM	hajópadló	39,01 m ²
205	TANTEREM	hajópadló	58,34 m ²
206	SZERTÁR	hajópadló	20,50 m ²
207	TANTEREM	hajópadló	58,96 m ²
208	SZERTÁR	hajópadló	19,88 m ²
209	ÖLTÖZŐ	beton	2,26 m ²

210	ZUHANYZÓ, WC	beton	4,94 m ²
211	ÖLTÖZŐ	beton	2,26 m ²
212	ZUHANYZÓ, WC	beton	4,94 m ²
213	ZUHANYZÓ, WC	beton	3,43 m ²

- megbízó -
SÓSKÚT KÖZSÉGI ÖNKORMÁNYZAT
2038, SÓSKÚT, SZABADSÁG TÉR 1.

- lap -
MEGLÉVŐ EMELETI ALAPRAJZ M 1:200


- terv -
ÉRDI ÉPÍTŐ MÉRNÖK IRODA 2001.11.30.
2030, ÉRD FENÉRVÁRI ÚT 63-65.

- ép. hely -
2038, SÓSKÚT, FŐ U. 20-2.
Hrsz: 148

- típus -
MEGLÉVŐ ISKOLAÉPÜLET FELÚJÍTÁSA, ÁTALAKÍTÁSA

- tervező -
Fügedi Attila okl. építőmérnök
13-0362/01 É-2, 13-1146/00 T-1

- rajzszám -
F 2

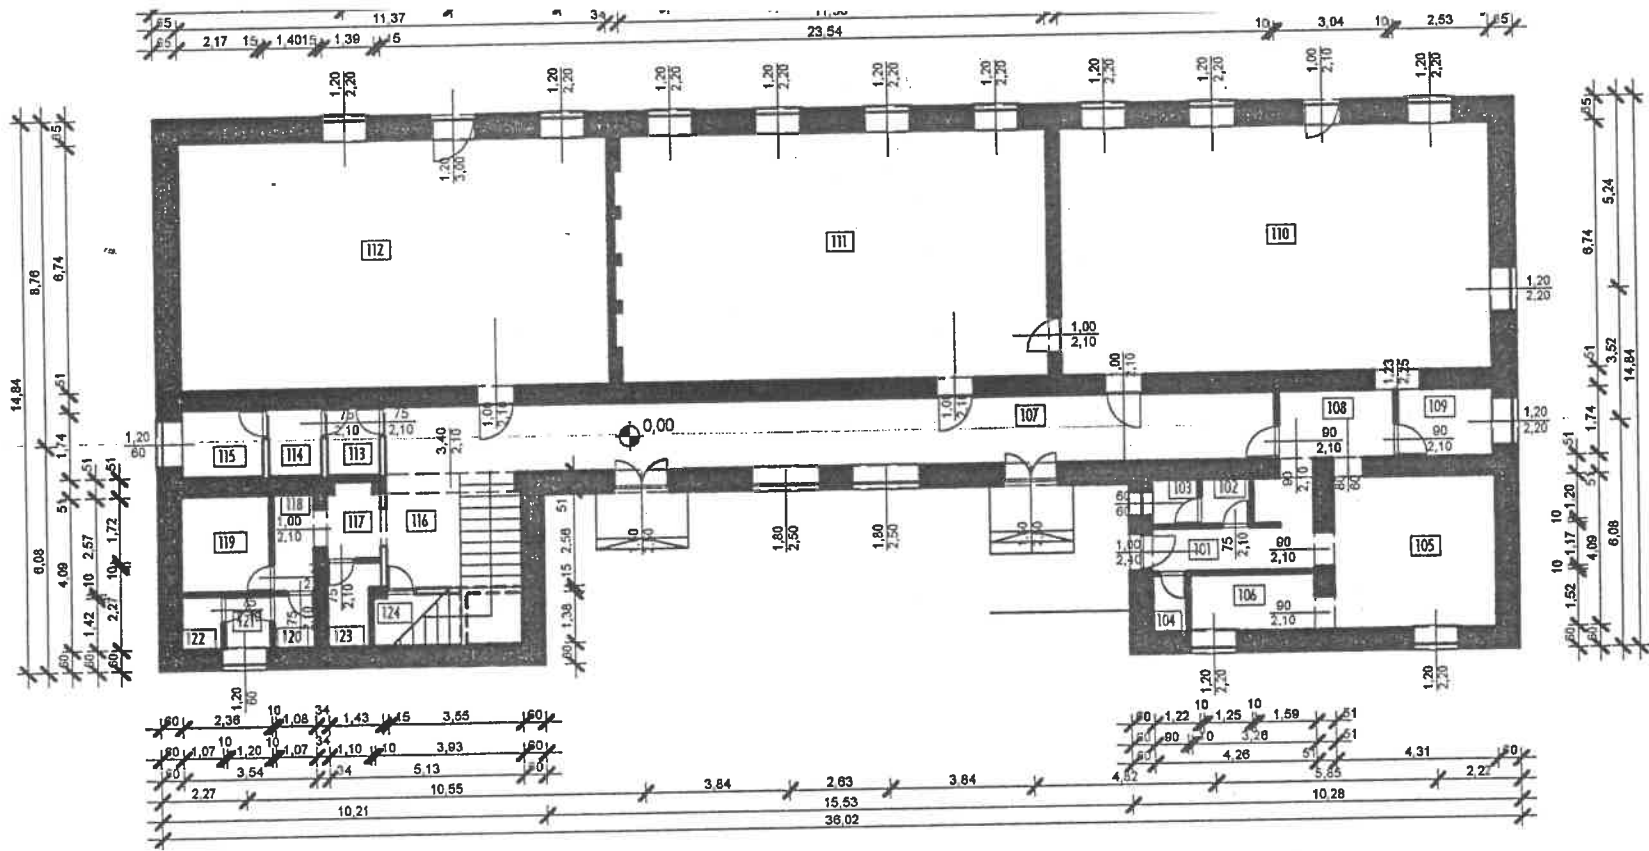

101	KÖZLEKEDŐ	beton	6,98 m2
102	MOSDÓ	beton	1,50 m2
103	WC	beton	1,46 m2
104	TÁROLÓ	beton	1,37 m2
105	KONYHA	beton	17,63 m2
106	MOSOGATÓ	beton	4,96 m2
107	KÖZLEKEDŐ	beton	40,96 m2
108	TÁLLALÓ	beton	5,29 m2
109	TÁLLALÓ	beton	4,40 m2

110	TANTEREM	hajópadló	76,63 m2
111	TANTEREM	hajópadló	76,16 m2
112	TANTEREM	hajópadló	76,63 m2
113	MOSÓ-SZÁRÍTÓ	beton	2,42 m2
114	MOSÓ-SZÁRÍTÓ	beton	2,44 m2
115	MOSÓ-SZÁRÍTÓ	beton	3,78 m2
116	LÉPCSŐHÁZ	műkő	9,08 m2
117	MOSDÓ	beton	2,46 m2
118	ELŐTÉR	beton	2,78 m2

119	WC-MOSDÓ	beton	6,07m2
120	MOSDÓ	beton	1,52m2
121	PISZOÁR	beton	1,70 m2
122	WC	beton	1,52 m2
123	WC	beton	2,73 m2
124	TÁROLÓ	beton	3,17 m2

- megbízó -
SÓSKÚT KÖZSÉGI ÖNKORMÁNYZAT
2038, SÓSKÚT, SZABADSÁG TÉR 1.

- ép. hely -
2038, SÓSKÚT, FŐ U. 20-2.
Hrsz: 148

- lap -
MEGLÉVŐ FÖLDSZINTI ALAPRAJZ M 1:200

- típus -
MEGLÉVŐ ISKOLAÉPÜLET FELÚJÍTÁSA, ÁTALAKÍTÁSA

- tervező -
ÉRDI ÉPÍTŐ MÉRNÖKI IRODA
2030, ÉRD FEHÉRVÁRI ÚT 63-65.
2001.11.30.

Fügedi Attila okl. építőmérnök
13-0362/01 É-2, 13-1146/00 T-1